


405465.09

5656660

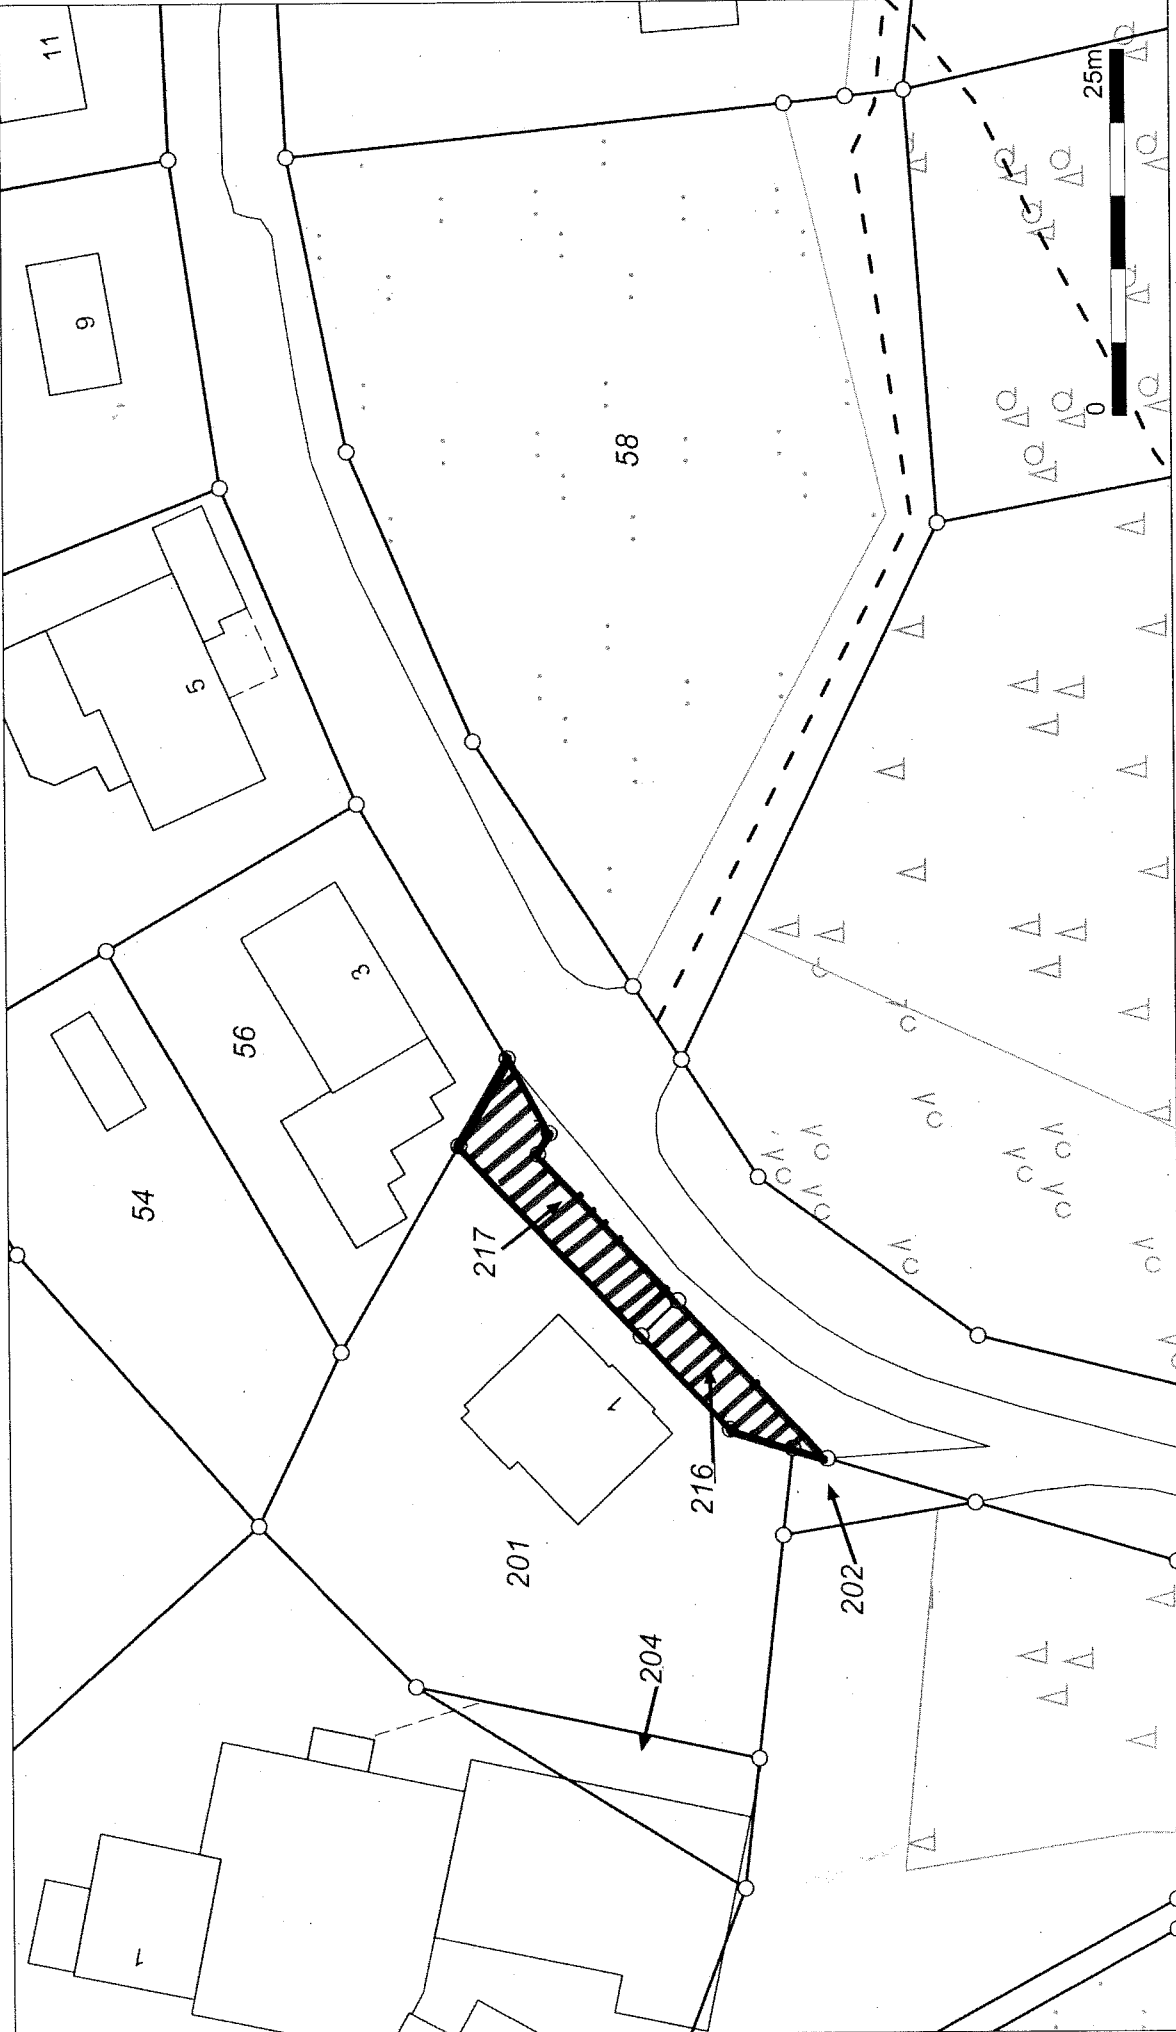

Maßstab:
1:500

Datum:
18.09.2024

Anlage – Lageplan

Die Urheberrechte und Nutzung der Geodaten richtet sich nach:
<https://rio.obk.de/Nutzungsrecht/nutzungsrecht.php>
 Keine amtliche Standardausgabe
 Nur für interne Zwecke.
 Für Geodaten anderer Quellen gelten die Nutzungs- und
 Lizenzbedingungen der jeweils zugrundeliegenden Dienste



5656579.66

405326.79