


ÜBERSICHTSPLAN

Obergelpe

M. 1 : 5000

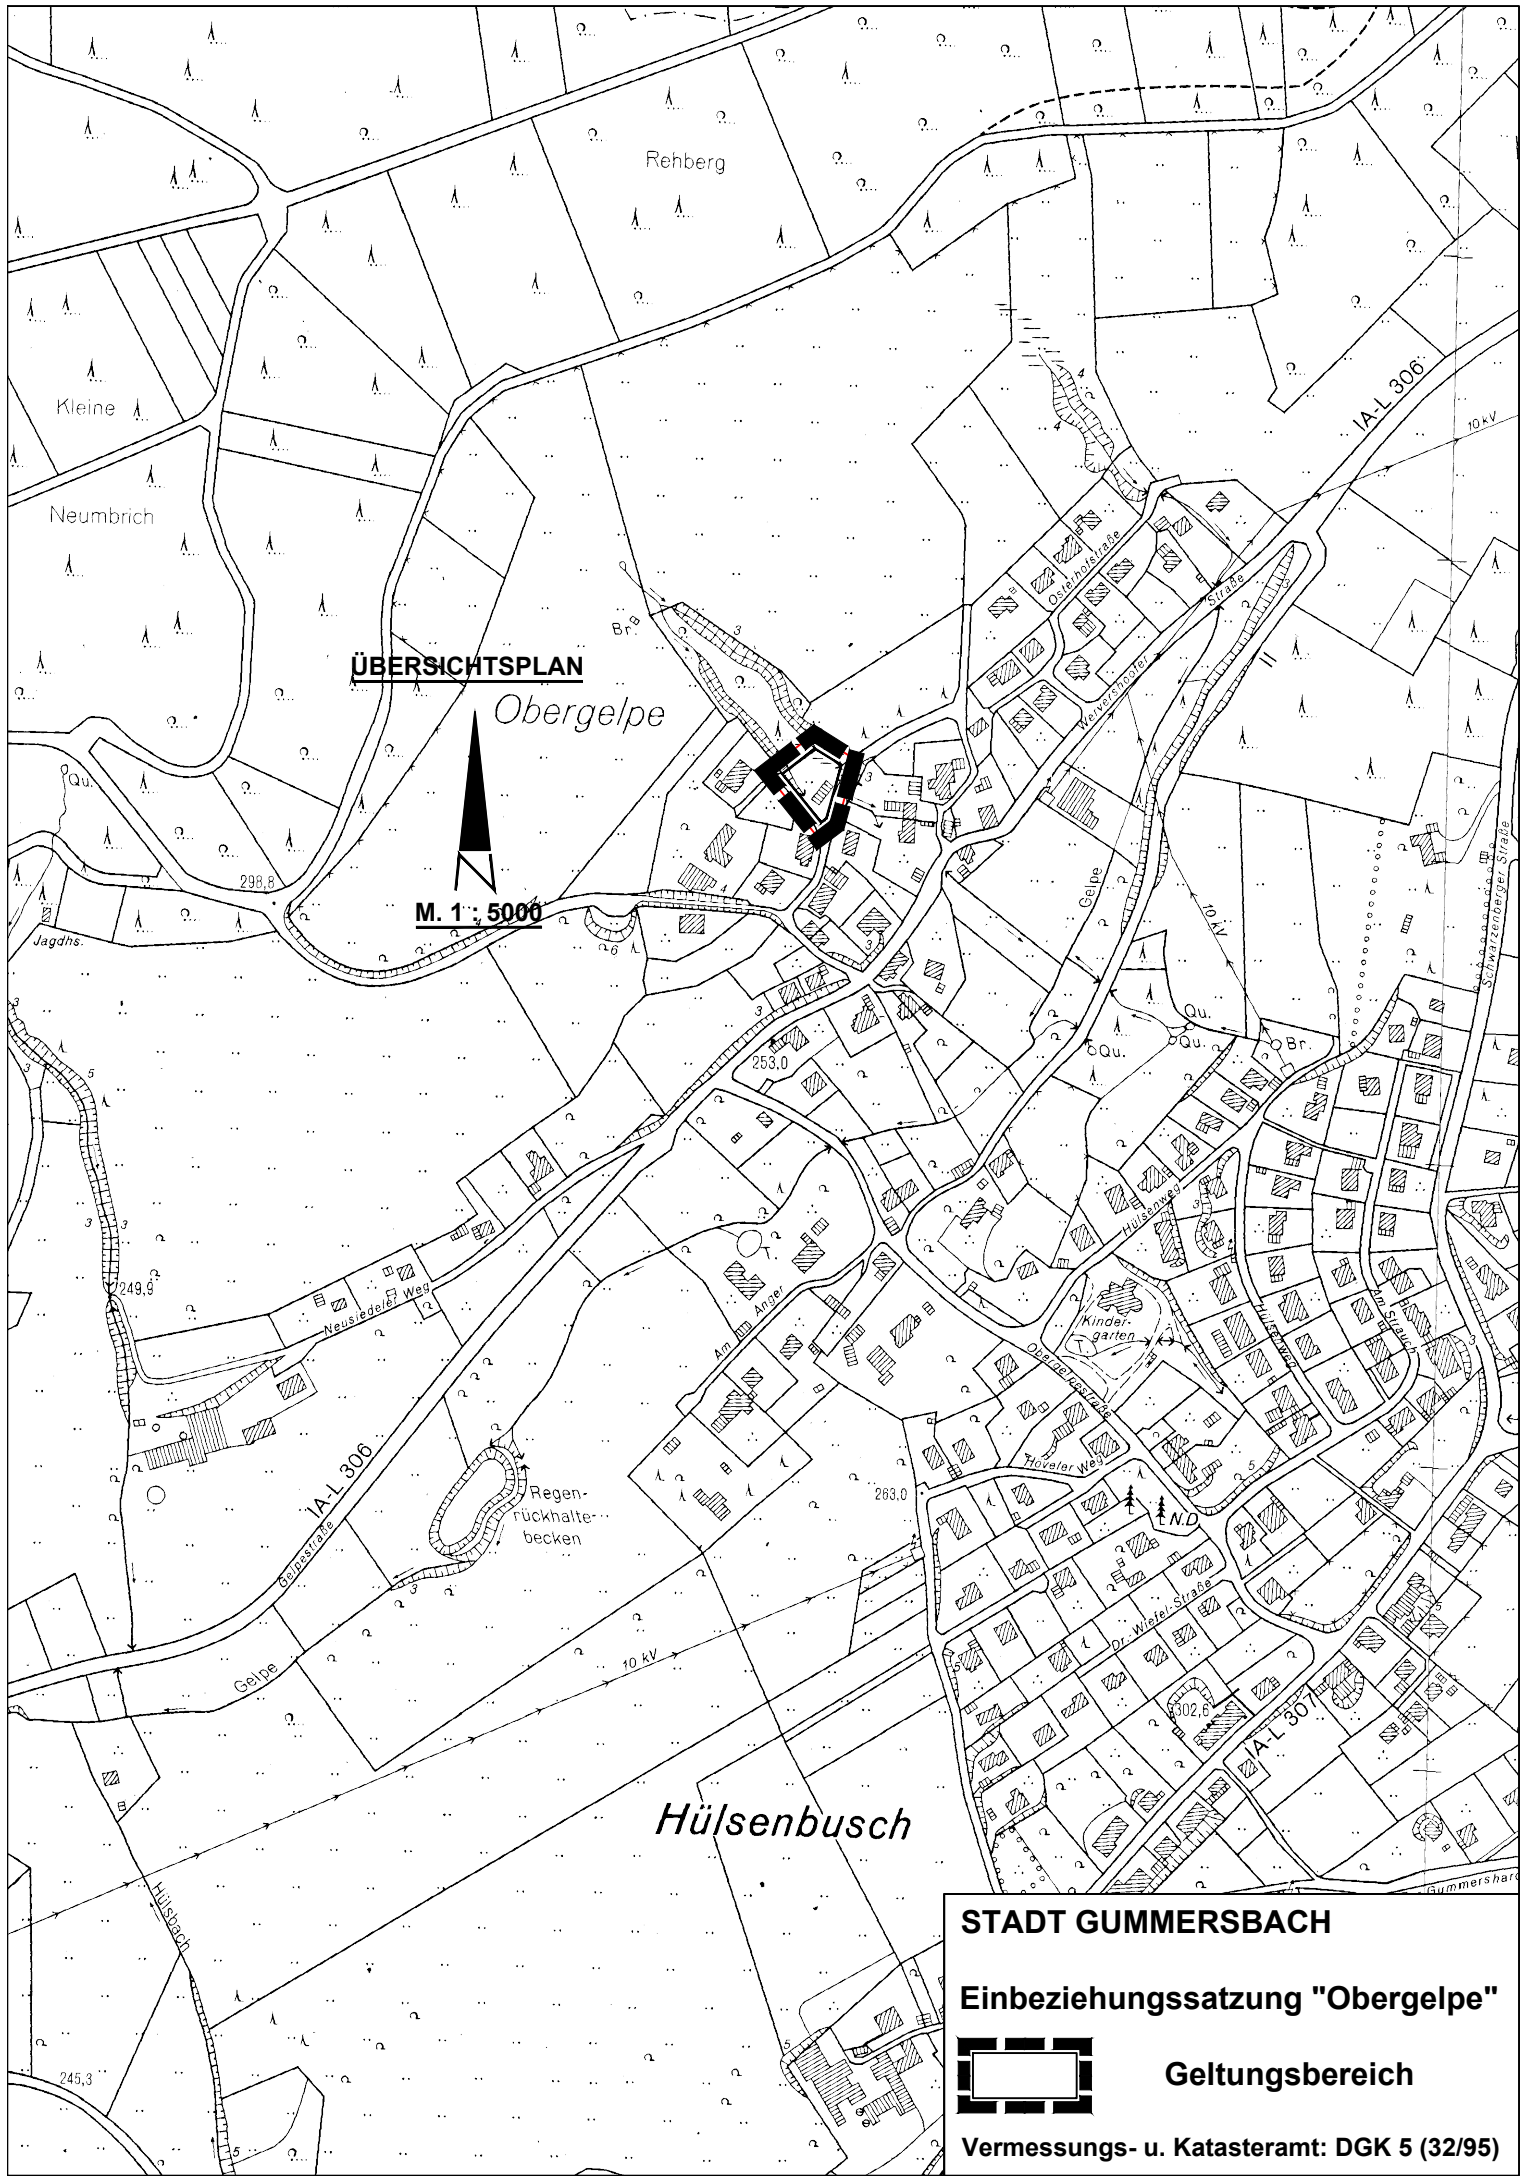

STADT GUMMERSBACH

Einbeziehungssatzung "Obergelpe"



Geltungsbereich

Vermessungs- u. Katasteramt: DGK 5 (32/95)