

# TEXTLICHE FESTSETZUNGEN

## Aufzuhebende Festsetzungen

### 3.1 Abweichende Bauweise - a -



.... Länge der Baukörper 16,00m ....

## Neue Festsetzungen

### 3.1 Abweichende Bauweise - a -

.... Länge der Baukörper 32,00m ....

Geltungsbereich der  
1. vereinf. Änderung

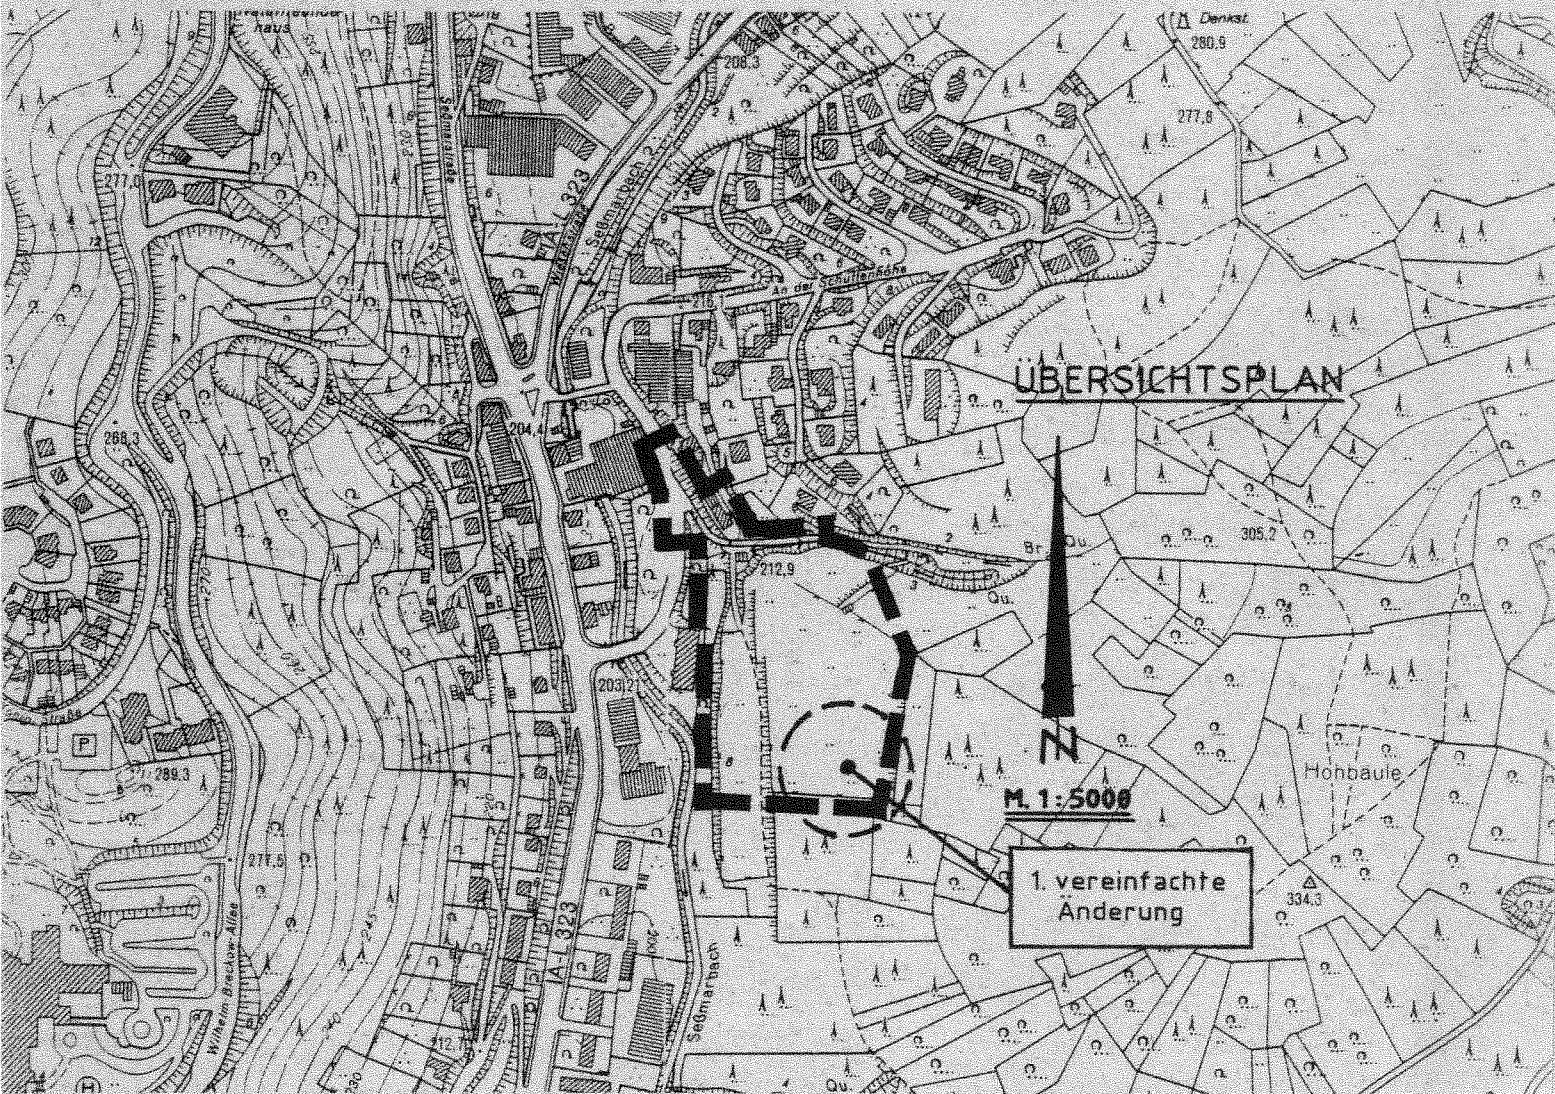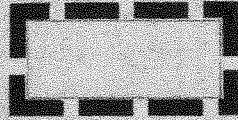

## STADT GUMMERSBACH

# BEBAUUNGSPLAN NR. 195 „GUMMERSBACH - SCHÜTTENHÖHE SÜD“ 1. vereinfachte Änderung


Verfahren

Rat der Stadt  
Der Bau-, Planungs- und Umweltausschuss hat in seiner Sitzung am 27.06.2000.. beschlossen, den Bebauungsplan Nr. 195 „Gummersbach - Schüttenhöhe Süd“ gem. § 2 ( 1 ) in Verbindung mit Abs. 4 BauGB zu ändern ( 1. vereinfachte Änderung ).



Gummersbach, den 03.07.2000..

  
( Bürgermeister )

  
( Stadtverordneter )

Die 1. vereinfachte Änderung des Bebauungsplanes Nr. 195 „Gummersbach - Schüttenhöhe Süd“ hat als Entwurf mit Begründung gemäß § 3 ( 2 ) BauGB in der Zeit vom ..... bis ..... ( einschließlich ) öffentlich ausgelegen.

Gummersbach, den .....

( Siegel )

\_\_\_\_\_  
( Bürgermeister )

Der Rat der Stadt hat in seiner Sitzung am 27.06.2000.. die 1. vereinfachte Änderung des Bebauungsplanes Nr. 195 „Gummersbach - Schüttenhöhe Süd“ gem. § 10 in Verbindung mit § 13 BauGB und § 7 Gemeindeordnung NW als Satzung beschlossen.



Gummersbach, den 03.07.2000..

  
( Bürgermeister )

  
( Stadtverordneter )

Ausfertigung

Diese Bebauungsplanausfertigung stimmt mit dem Satzungsbeschluss des Rates vom 27.06.2000.. überein.



Gummersbach, den 03.07.2000..


  
( Bürgermeister )

Bekanntmachung

Dieser Bebauungsplan ist mit der am 30.07.2001.. angeordneten amtlichen Bekanntmachung gem. § 10 BauGB am 11.08.2001.. in Kraft getreten.

Gummersbach, den 16.08.2001..

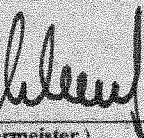

  
( Bürgermeister )