


Lagerplatz

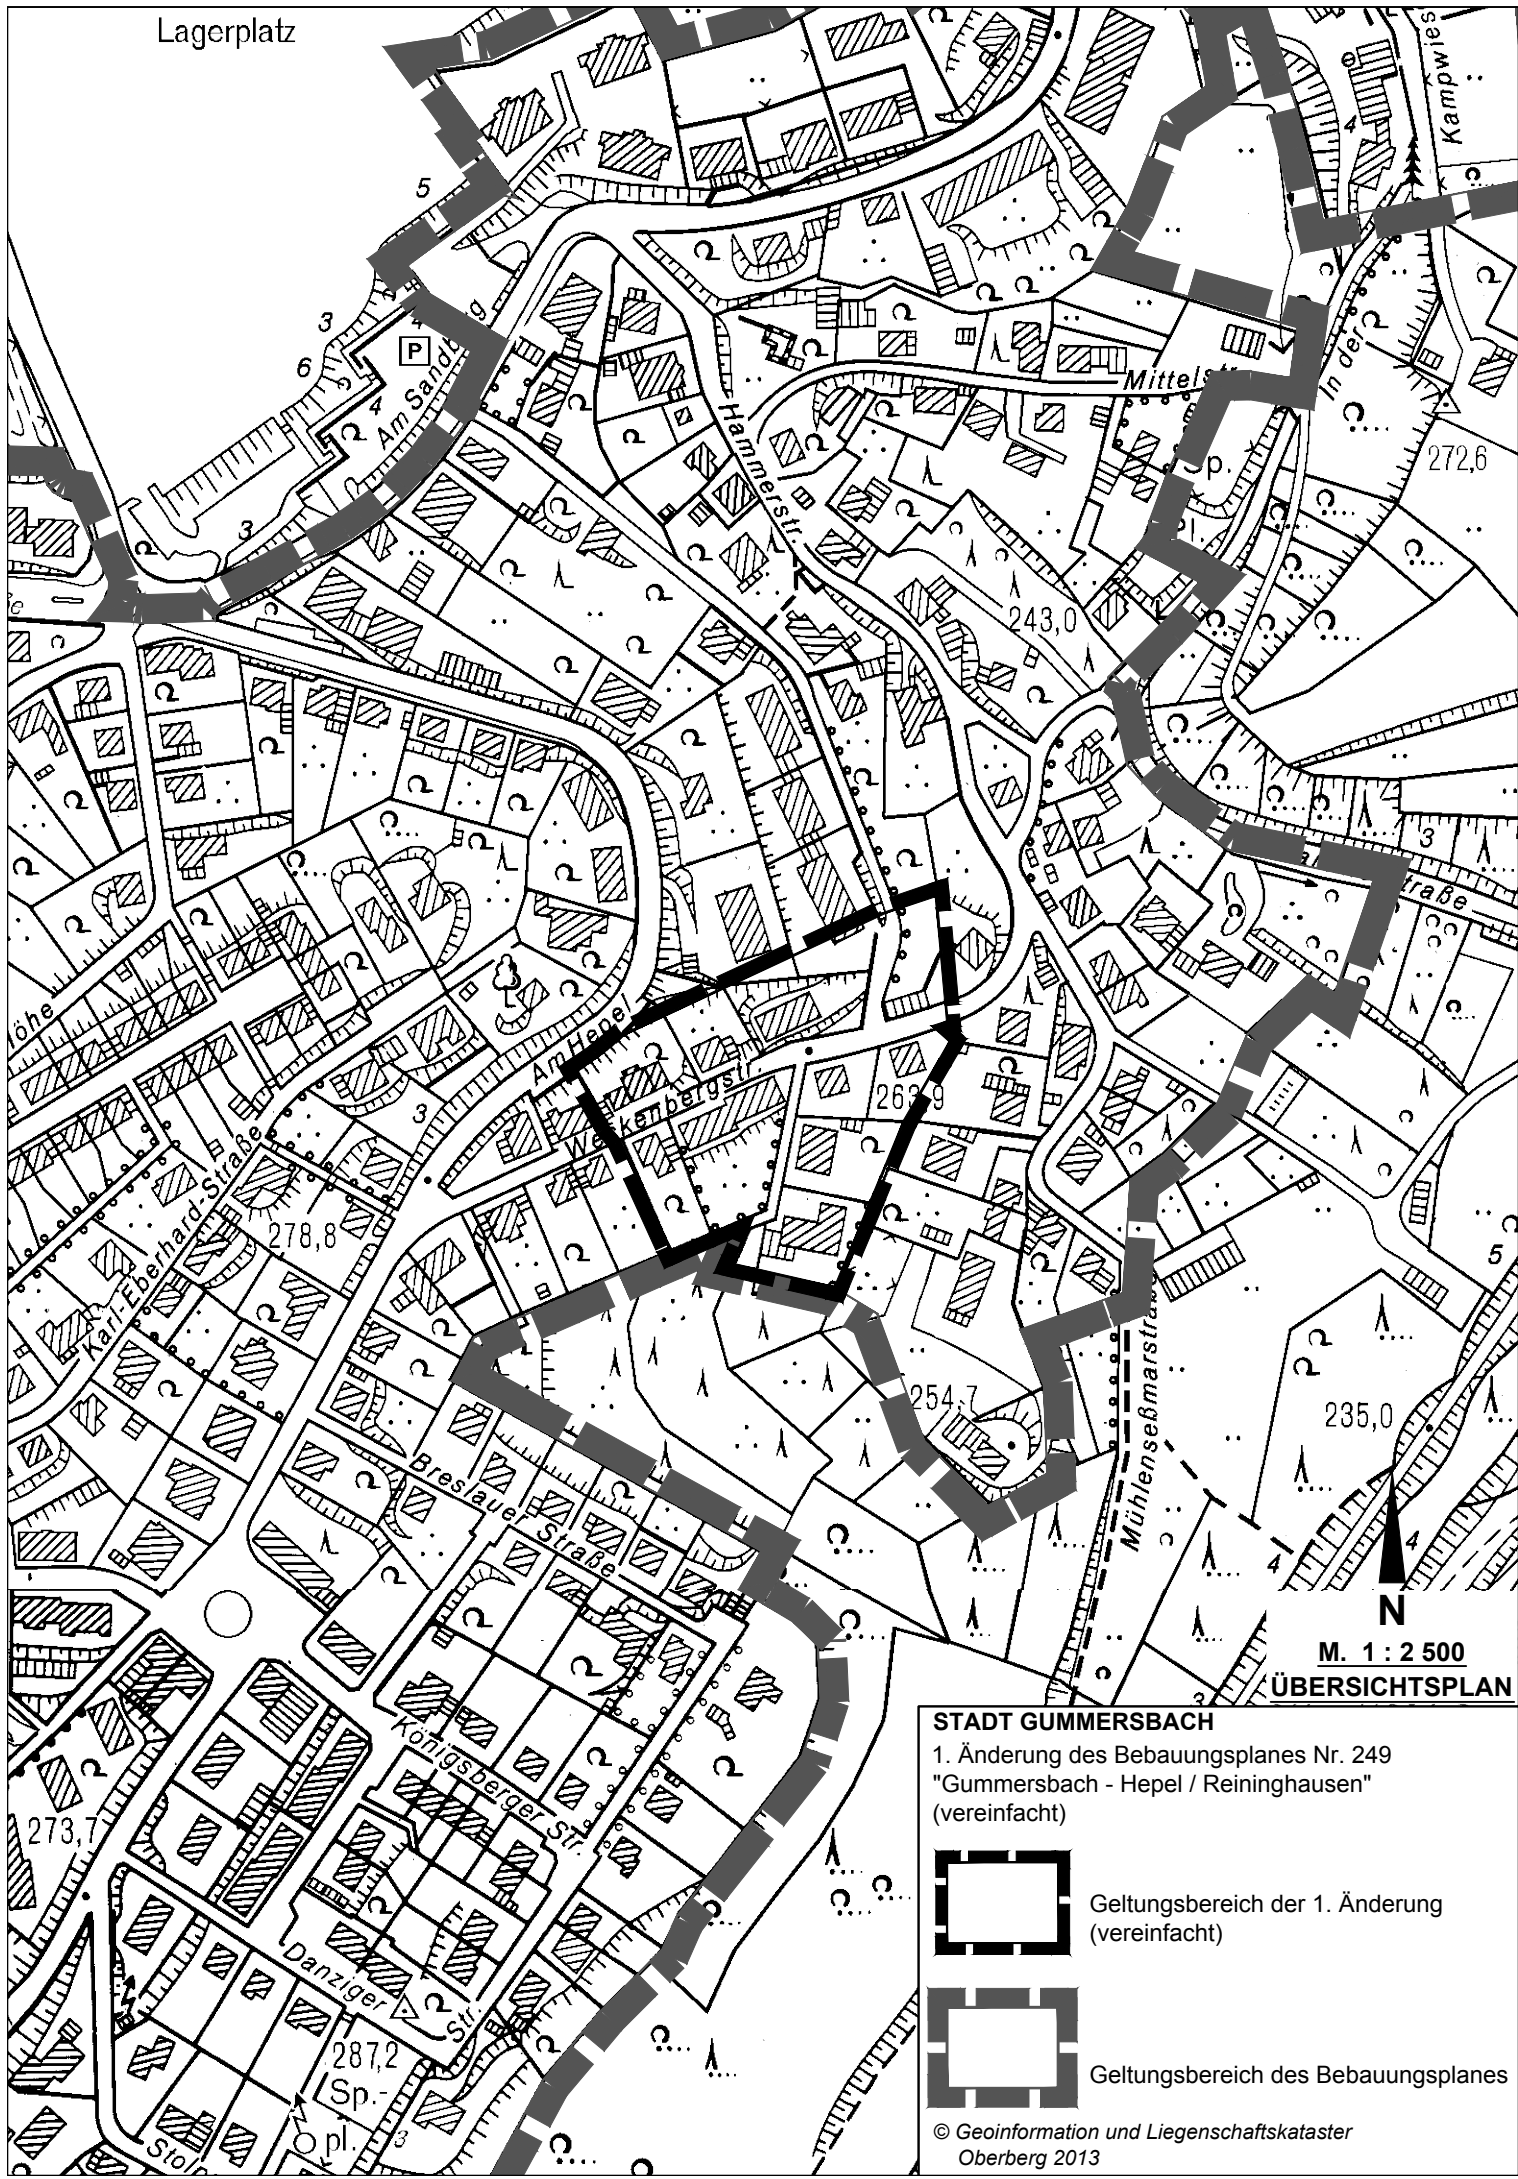

M. 1 : 2 500

ÜBERSICHTSPLAN

STADT GUMMERSBACH

1. Änderung des Bebauungsplanes Nr. 249
"Gummersbach - Hepel / Reininghausen"
(vereinfacht)



Geltungsbereich der 1. Änderung
(vereinfacht)



Geltungsbereich des Bebauungsplanes