


**Bebauungsplan Nr.8**  
**Siedlungsgelände Dümmlinghausen**  
**„Am Stockweg“**  
**Gemarkung Gummersbach M.1:500**

Festlegungen nach §9 Abs.1, Ziffer 1a, 1b, 1e, 1f, 1g, 1h, Ziffer 2, 3, 8, 12 des Bundesbaugesetzes vom 23.6.1960 (BGBI I S.341).

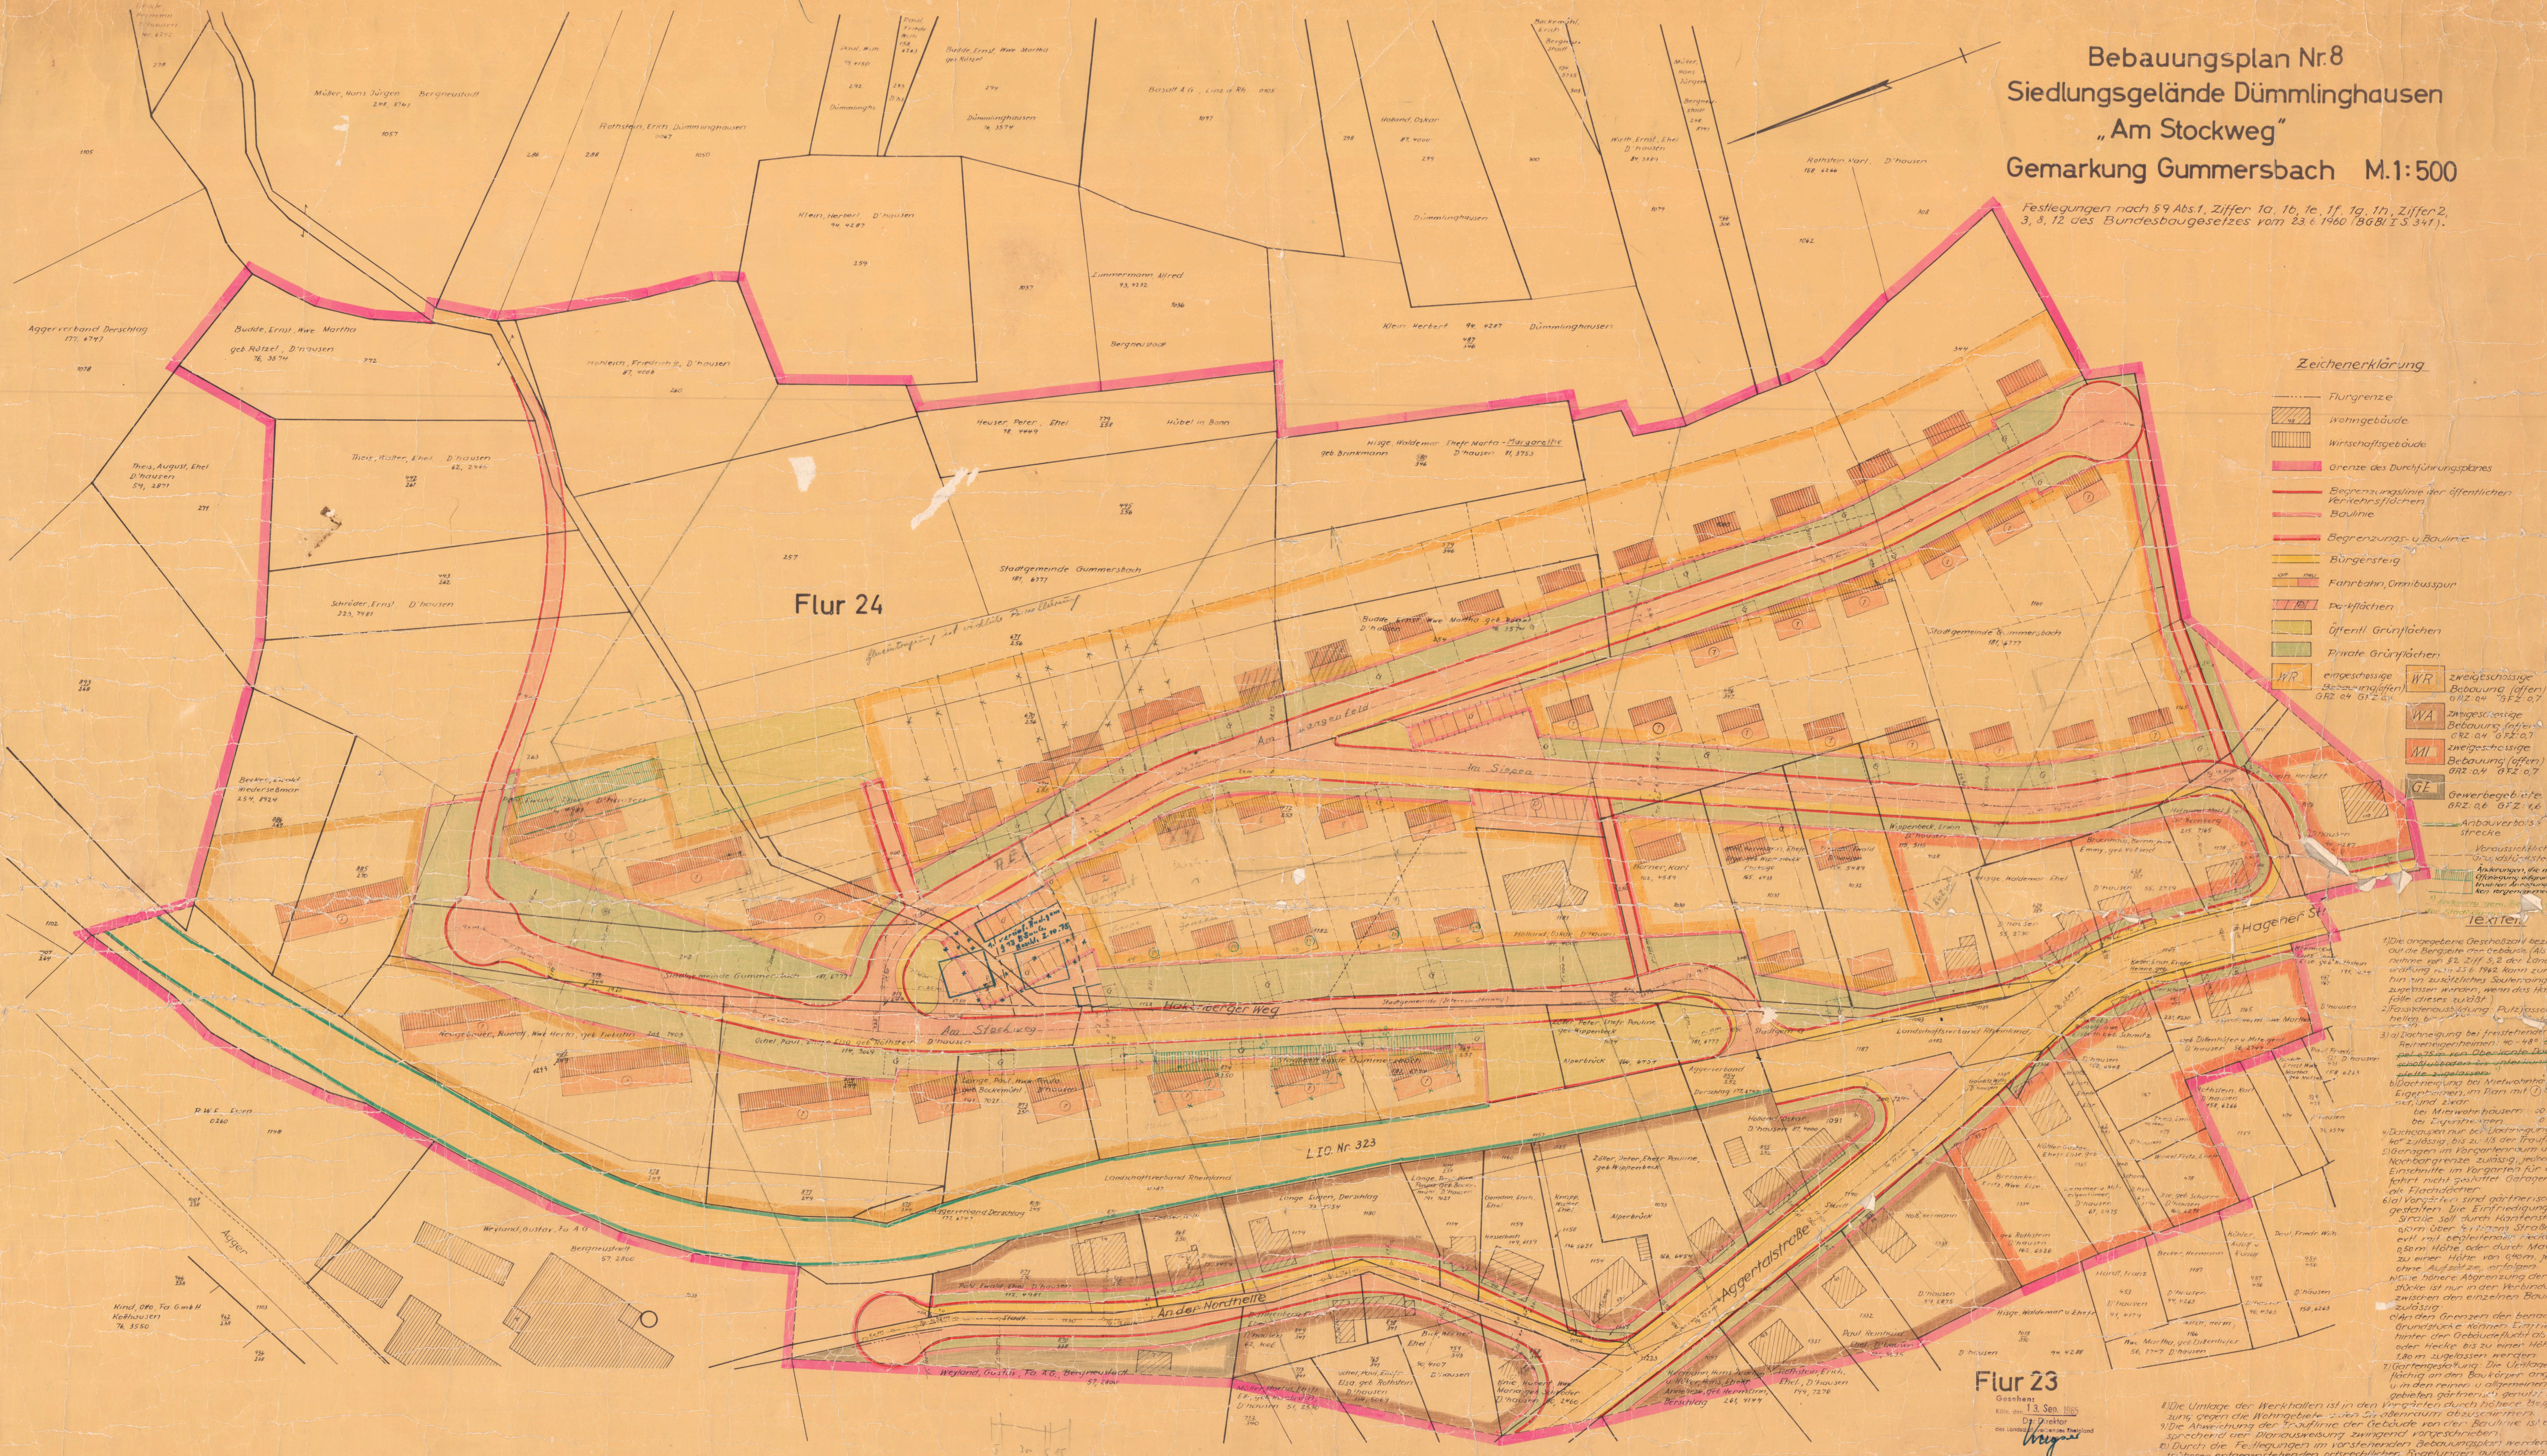

**Zeichenerklärung**

- Flurgrenze
- Wohngebäude
- Wirtschaftsgebäude
- Grenze des Durchführungsplanes
- Begrenzungslinie der öffentlichen Verkehrsflächen
- Baulinie
- Begrenzungslinie u. Baulinie
- Bürgersteig
- Fernbahn, Omnibusspur
- Parkflächen
- Öffentl. Grünflächen
- Privat Grünflächen
- WR eingeschossige Bebauung (offen) GRZ 04 GRZ 06
- WR zweigeschossige Bebauung (offen) GRZ 04 GRZ 07
- WA zweigeschossige Bebauung (offen) GRZ 04 GRZ 07
- WI zweigeschossige Bebauung (offen) GRZ 04 GRZ 07
- GE Gewerbegebiete GRZ 06 GRZ 16
- Anbauverbotsstrecke

**Text**

1) Die angeordnete Geschosshöhe bezieht sich auf die Bergseite der Gebäude (Abw.) - ...

2) Die Anlage der Zufahrten ...

3) Die Anlage der Zufahrten ...

4) Die Umlage der Werkhallen ist in den Vergleichen durch hölzerne Pfeiler ...

5) Die Anweisung der Anlage der Gebäude ...

6) Durch die Festlegungen im vorstehenden Bebauungsplan werden alle ...

Aufgestellt:  
 Gummersbach, den 25. September 1964  
 Stadtplanungsamt  
 H. Kühn  
 (Dipl.-Ing. Stübermann)  
 Beigeordneter u. Stadtoberbaudirektor  
 Reimann 54.807

Es wird bescheinigt, daß die Darstellung mit dem  
 Inhalt des amtlichen Katastermatrikels überein-  
 stimmt  
 Gummersbach, den 23. 9. 64  
 K. Krammer  
 Kreisbauvermessungsrat

Es wird bescheinigt, daß die Festlegung der  
 städtebaulichen Planung gemeinrätlich einseitig  
 Gummersbach, den 21. 9. 64  
 K. Krammer  
 Off. bestellter Vermessungsang.

Dieser Plan ist gemäß §2 (1) des Bundesbaugesetzes vom 23.6.1960 (BGBI I S.341) durch Beschluß des Rates der Stadt Gummersbach vom 9. April 1964 aufgestellt worden.  
 Gummersbach, den 25. September 1964  
 H. Kühn  
 Bürgermeister

Dieser Plan ist gemäß §2 (4) des Bundesbaugesetzes vom 23.6.1960 (BGBI I S.341) in der Zeit vom 20. Oktober 1964 bis 20. November 1964 öffentlich ausgestellt.  
 Gummersbach, den 7. Dezember 1964  
 H. Kühn  
 Beigeordneter u. Stadtoberbaudirektor

Dieser Plan ist gemäß §10 des Bundesbaugesetzes vom 23.6.1960 (BGBI I S.341) vom Rat der Stadt Gummersbach am 29. Februar 1966 als Satzung beschlossen worden.  
 Gummersbach, den 30. März 1966  
 H. Kühn  
 Bürgermeister

Dieser Plan ist gemäß §11 des Bundesbaugesetzes vom 23.6.1960 (BGBI I S.341) mit Ver-  
 fügung vom 16. 5. 1966  
 genehmigt worden.  
 Köln, den 16. 5. 66  
 H. Kühn  
 Der Beigeordnete u. Stadtoberbaudirektor

Die Bekanntmachung der Genehmigung des  
 Bebauungsplans Nr. 8 des Bundesbaugesetzes vom 23.6.1960 (BGBI I S.341)  
 ist am 11. Juli 1966 erfolgt.  
 Gummersbach, den 25. September 1966  
 H. Kühn  
 Bürgermeister