


GEMARKUNG GUMMERSBACH
FLUR 41

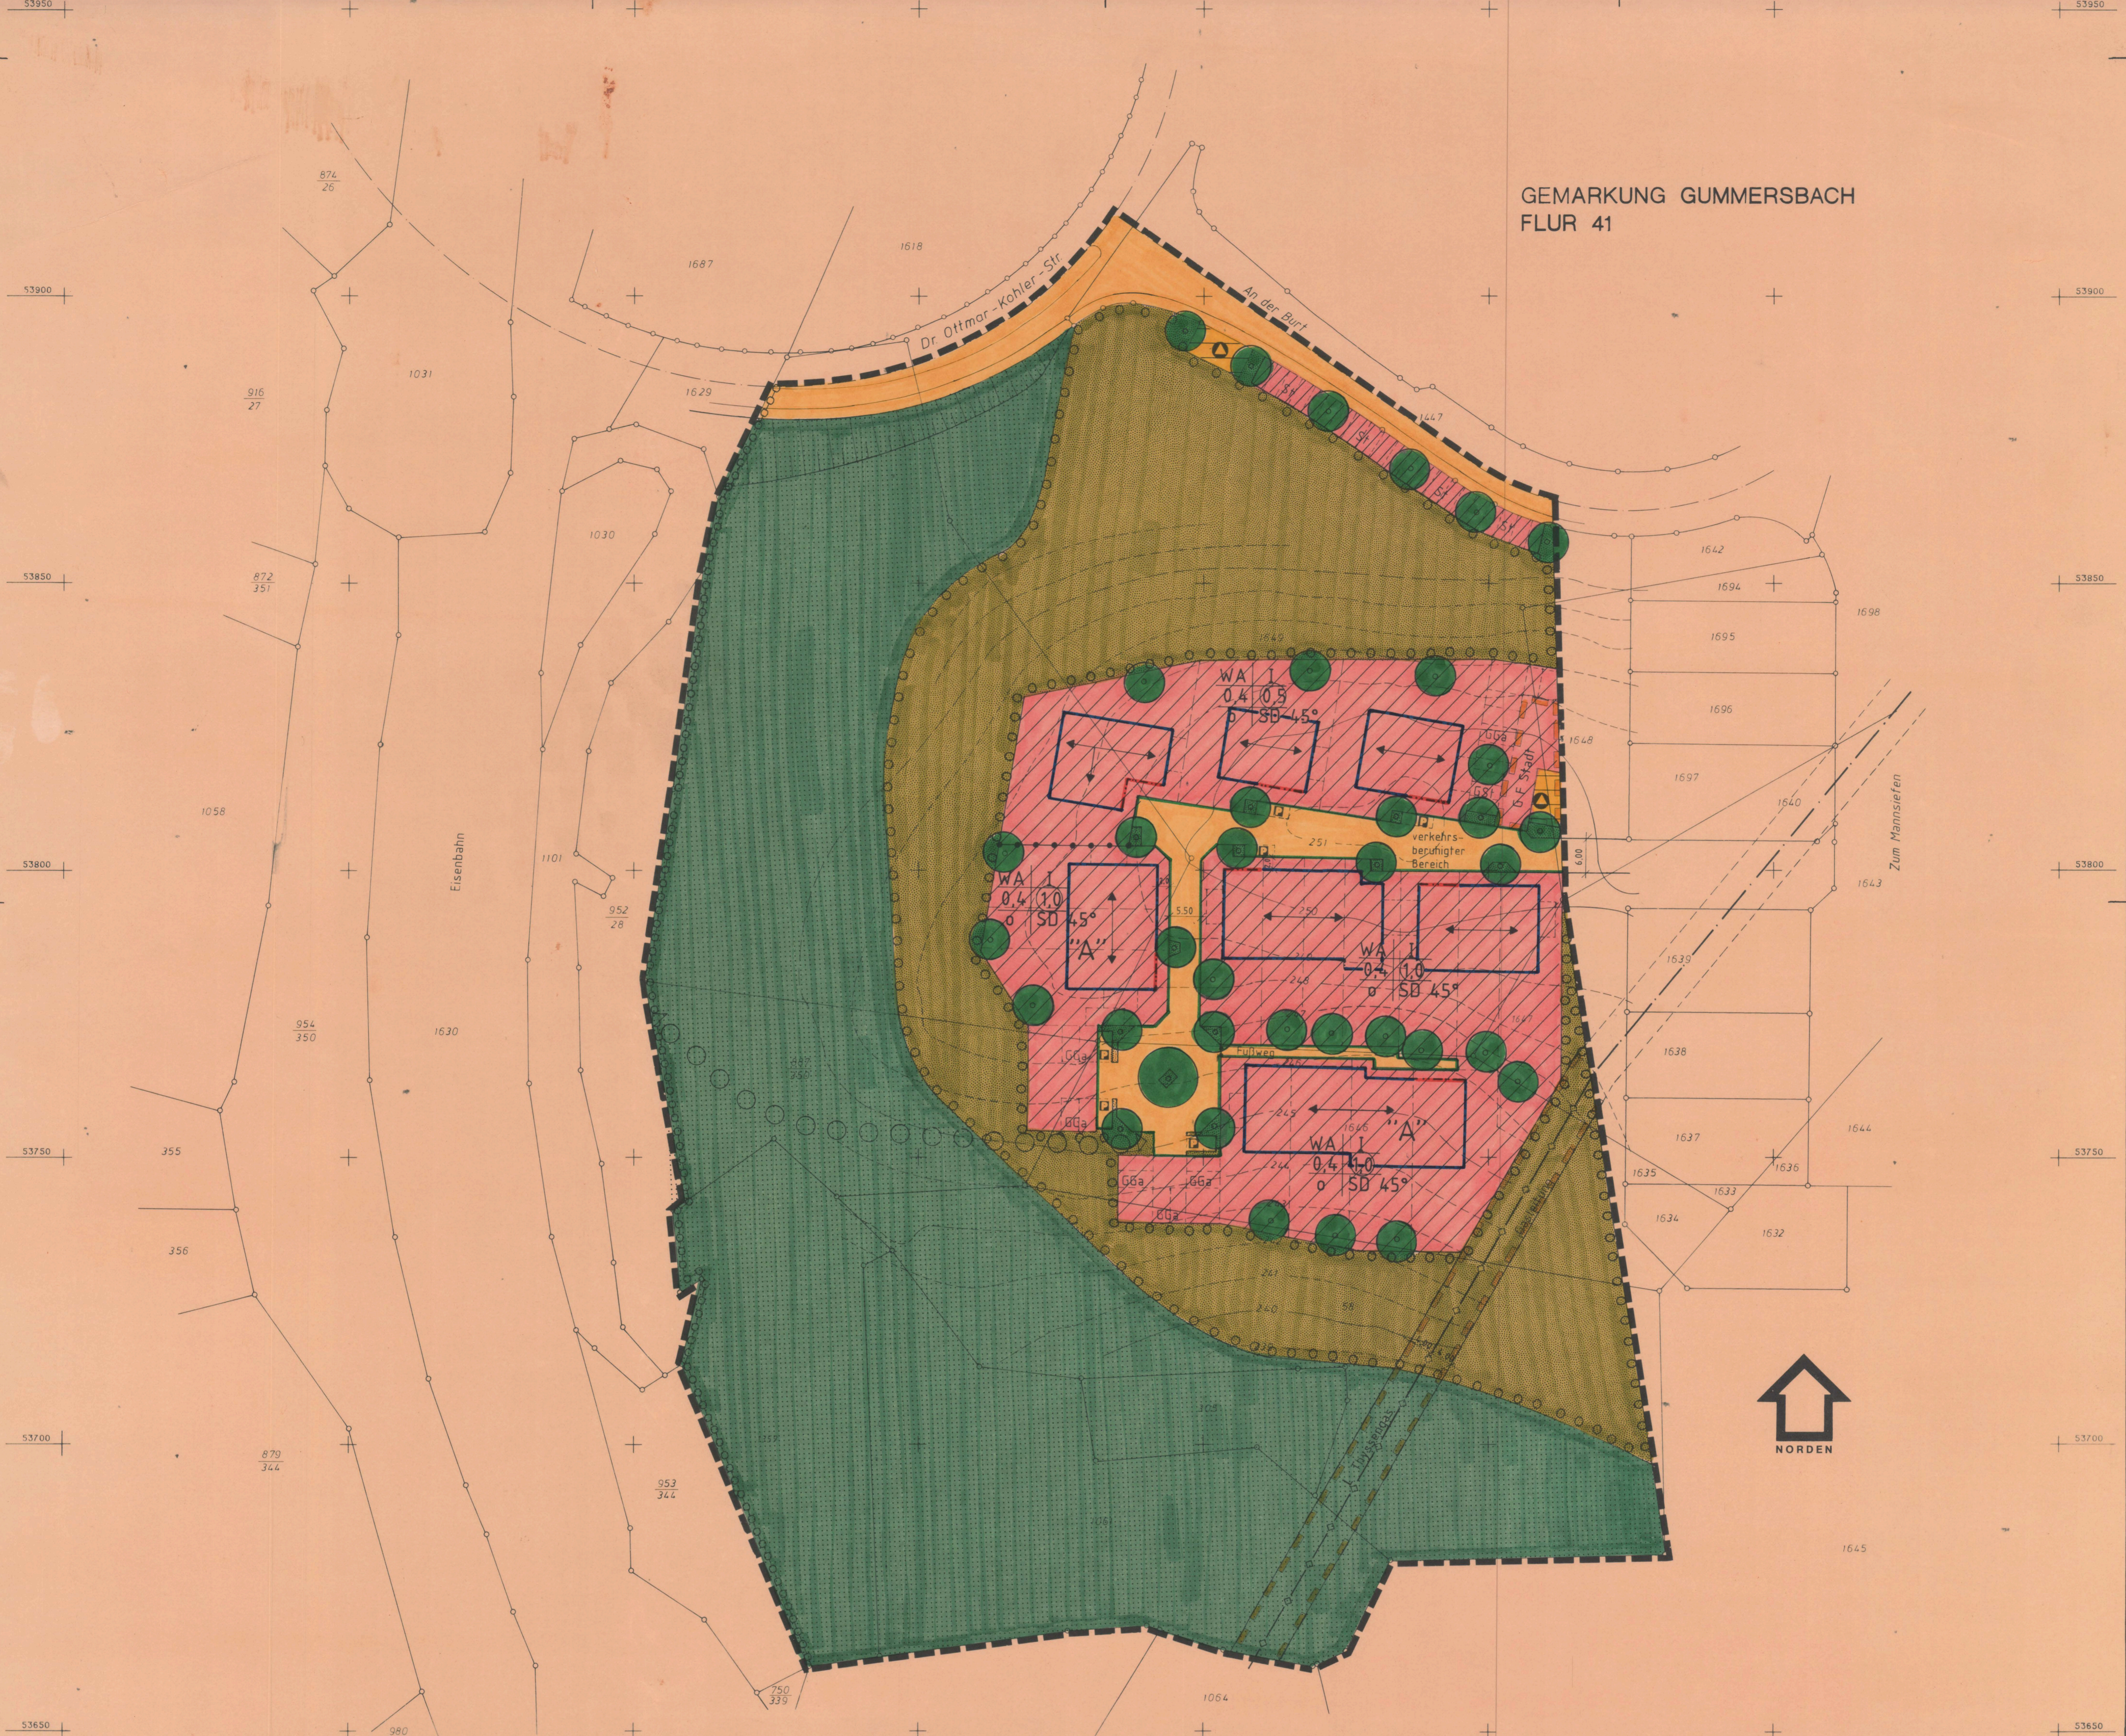


Planunterlagen
Die vorliegende Planung ist als 2.1. eine Abzeichnung der...
Katasteramt
Gummersbach den 15.02.1991
Geometrische Festlegung
Gummersbach den 20.03.1991

RECHTSGRUNDLAGEN
1. Baugesetz (BauGB) in der Fassung der Bekanntmachung vom 4.12.1986 (BGBl. S. 223)
2. Gesetz zur Einrichtung des Wohnungsbaus im Wohnungs- und Bauwesen (Wohnungsbaugesetz) vom 28.05.1961 (BGBl. S. 429)
3. Verordnung über die bauliche Nutzung von Grundstücken (BauNutzV) in der Fassung der Bekanntmachung vom 19.07.1976 (BGBl. S. 1344) geändert durch die Verordnung zur Änderung der BauNutzV vom 23.01.1990 (BGBl. S. 127)
4. Bauordnung für das Land Nordrhein-Westfalen (BauO NW) in der Fassung vom 08.10.1988 (GV. Nr. 5/19) bei S. 322, zuletzt geändert durch Gesetz vom 20.06.1989 (GV. Nr. 5/43) S. 431
5. Planzeichenverordnung vom 30.07.1981 (BGBl. S. 431)
6. Zeichnungsanweisung für Katasterwesen - Notwendige Maßstäbe (KAT) in der Fassung vom 26.01.1984 (S. 22-710)

VERFAHREN
Aufstellungs- und Offenlegungsbescheid
Dieser Bebauungsplan ist durch Beschluss des Rates vom 28.11.1990 gemäß § 2 Abs. 1 in Verbindung mit Abs. 4 BauGestG aufgestellt worden. Der Rat hat am 21.03.1991 gemäß § 2 (2) BauGB beschlossen, den Entwurf des Bebauungsplanes auf die Dauer eines Monats öffentlich auszulegen.
22.03.1991
23.04.1991
27.05.1991
28.05.1991

PLANZEICHENERKLÄRUNG

Art der baulichen Nutzung	Allgemeines Wohngebiet	Maß der baulichen Nutzung	Geschossfläche (GFZ)	Grundfläche (GRZ)	Zahl der Vollgeschosse als Höchstgrenze	Bauweise / überbaubare Grundstücksfläche	offene Bauweise	Baugrenze	überbaubare Flächen, deren Dachflächenwasser in den Untergrund zu entwässern sind	Gestaltung der baulichen Anlagen	Satteldach	Dachneigung	Firststrichung	Nutzungsschablone	Allgemeines Wohngebiet	Grundflächenzahl	offene Bauweise	Abgrenzung unterschiedlicher Nutzungen	Grenze des räumlichen Geltungsbereiches
			z.B. 1,0	z.B. 0,4	z.B. 1		0	—	"A"		SD	45°	↔		WA	z.B. 0,4	o	•••••	— — — —
															Geschosszahl	z.B. 1,0	Dachform / -neigung		
																	SD 45°		

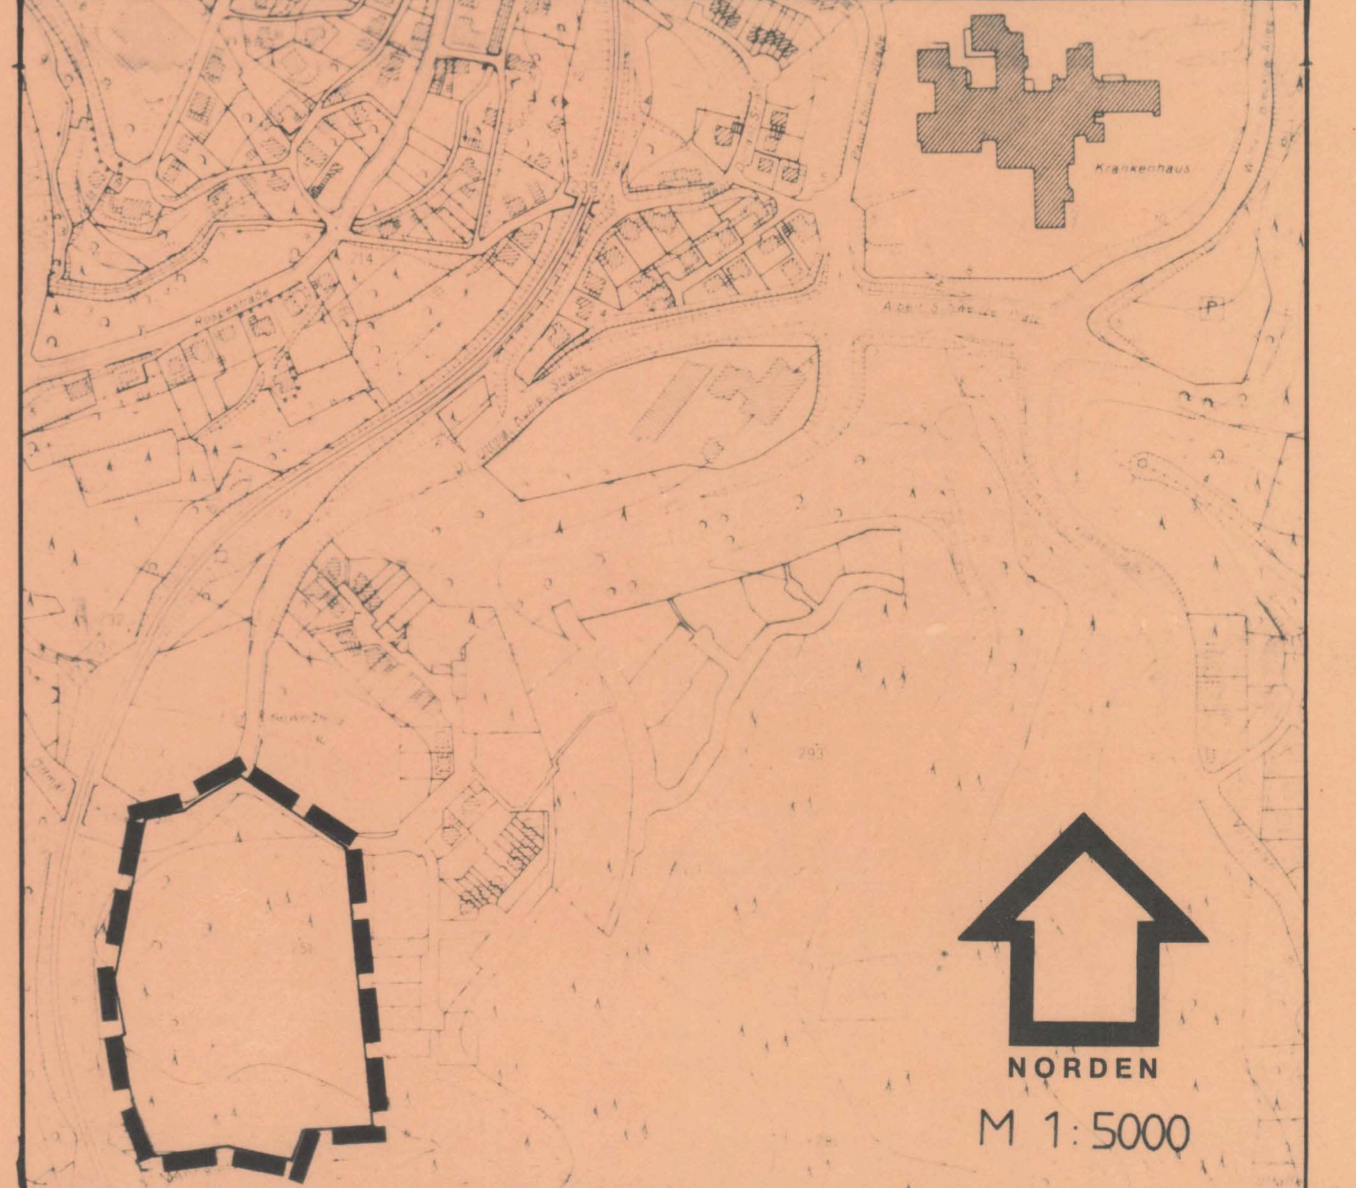

STADT GUMMERSBACH
BEBAUUNGSPLAN NR. 106
"BERSTIG - MANNSIEFEN WEST"
MASSTAB 1: 500 (Entwurf)
Dieser Bebauungsplan besteht aus:
- Planzeichnung (Teil A)
- Textlichen Festsetzungen (Teil B)
Eine Begründung ist dem Plan beigelegt.
Teil A